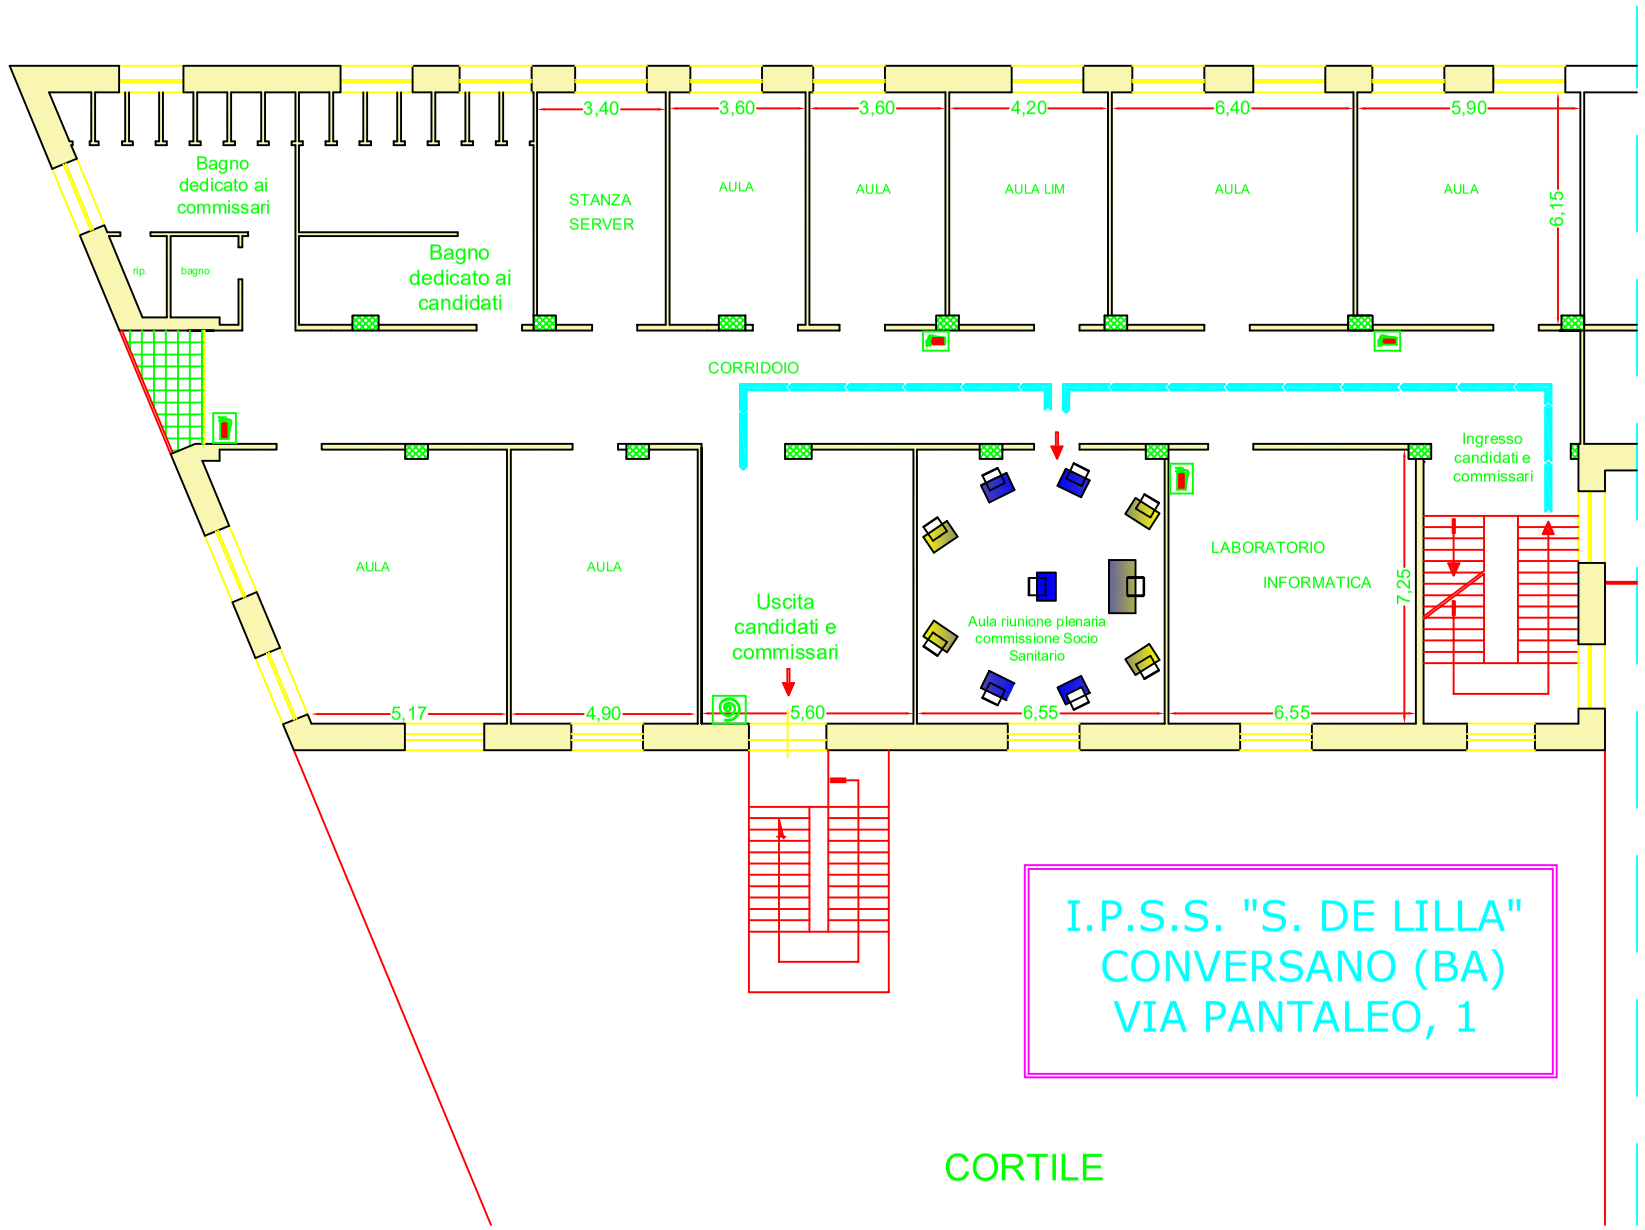

PIANTA PRIMO PIANO H= 4,10 m